


Nord - Fassade Haus Plattenstrasse

Ost - Fassade Haus Plattenstrasse

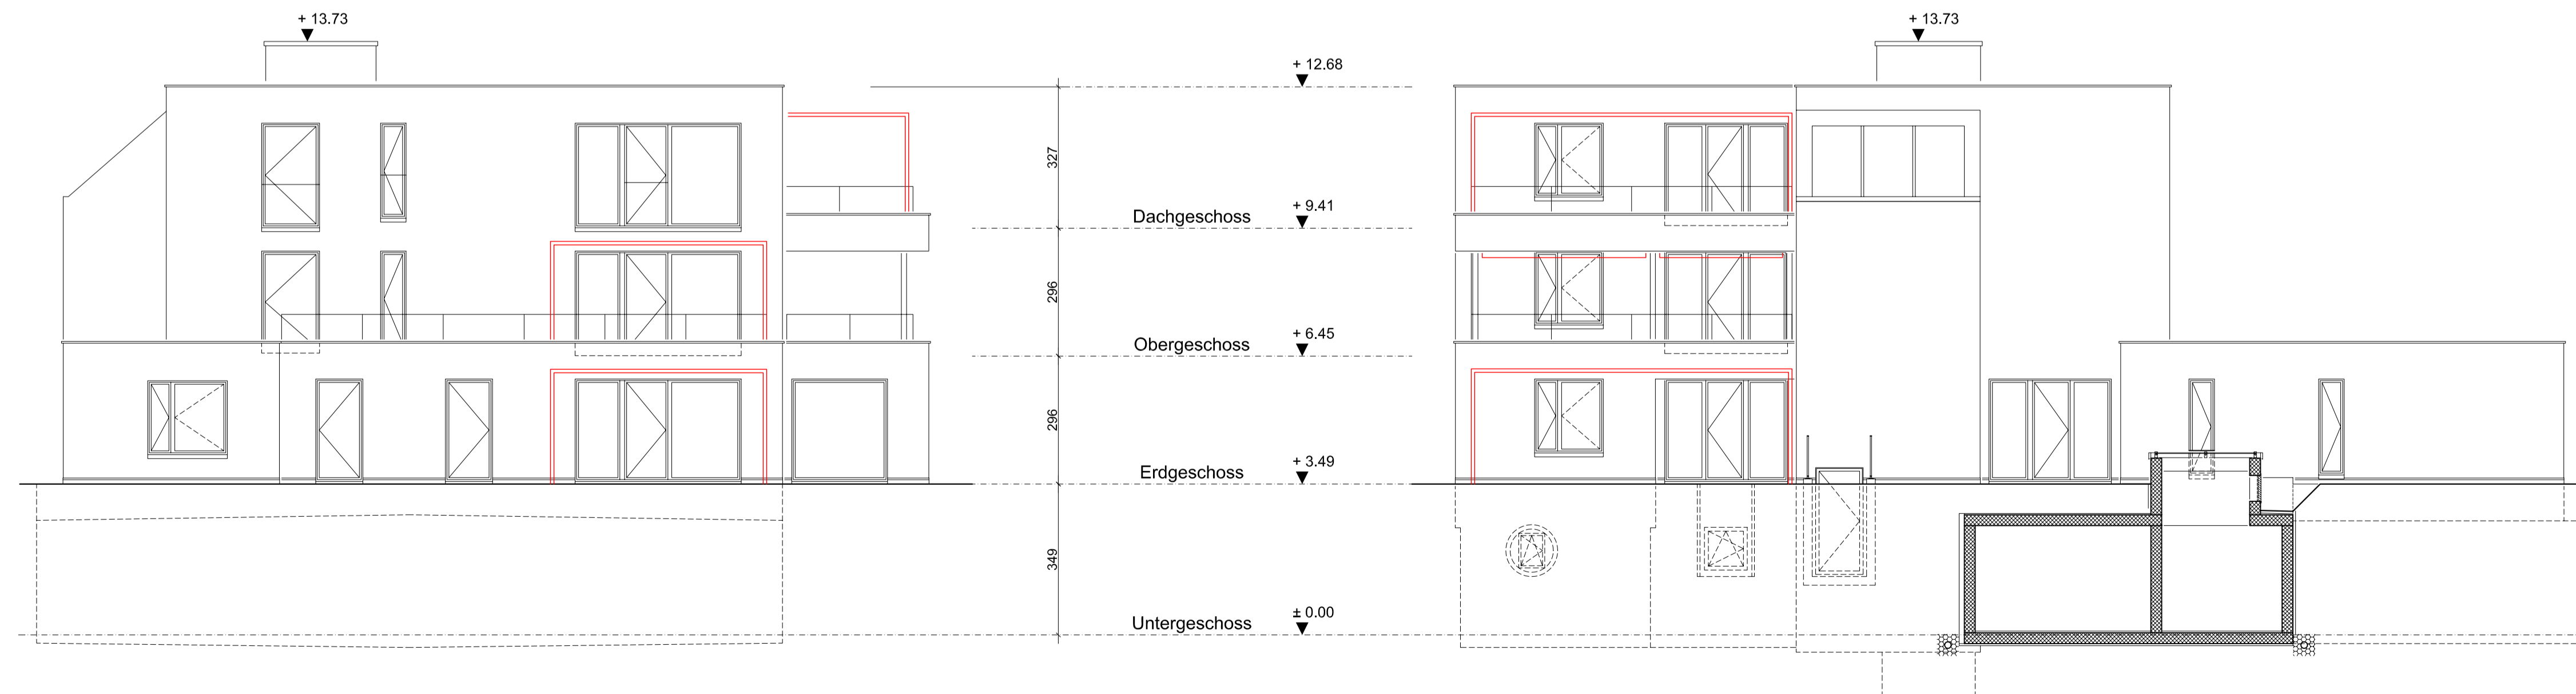

Süd - Fassade Haus Plattenstrasse

West - Fassade Haus Plattenstrasse

Objekt	Ueberbauung Plattenstrasse 45 , 8810 Horgen		
Bauherrschaft	Herr Martin Vollenweider Inselhofstrasse 3 8008 Zürich		
Architekt Projektlernung	Otto Kober AG Dipl. Architekt		
Generalplaner Ausführung	Caretta + Weidmann Baumanagement AG Langgöstrasse 112 8047 Zürich	cw@caretta-weidmann.ch	Tel. 044 - 497 61 61 Fax 044 - 497 61 62
Architekt Ausführung	Jarmo Wieland architekten gmbh gatenstrasse 14 8002 Zürich		Tel + Fax 043 - 243 02 07
Bauingenieur / Bricosol	Walter Böniger Ingenieurbüro Hermeschlostrasse 75 8046 Zürich		Tel. 044 - 431 46 42 Fax 044 - 431 46 43

Legende	<ul style="list-style-type: none"> <li> Stahlbeton</li> <li> Backstein</li> <li> Kalksandstein</li> <li> Gipskartonplatten</li> <li> Wärmedämmung</li> <li> Bricosol-Mauerwerk 36,5 cm</li> </ul>	<p>Sämtliche Masse sind Rohmasse und sind vom Unternehmer auf der Baustelle auf eigene Verantwortung zu kontrollieren. Unklarheiten und Massabweichungen sind unverzüglich der örtlichen Bauleitung zu melden. Fensterhöhen verstehen sich ab OK, fertig Fensterbank bis UK, rohem Sturz. Türhöhen verstehen sich ab OK, fertig höherem Boden, resp. Schwelle bis UK, rohem Sturz.</p>
---------	---	--

± 0.00 = 435.26 m ü.M. = OK. Fertig Boden Untergeschoss Haus Plattenstrasse

Plan	FASSADEN N, O, S + W HAUS PLATTENSTR.			
Plandaten	PL. NR. 110	MST. 1:100	Datum 27.07.2007	Pl.Gr. 60 x 84 Gez. JW
Plandaten Revisionen	Datum	Gez.	Änderungen	
	03.09.2007	JW	Ostfassade Untergeschoss	
	28.11.2007	JW	Eingangsbereich UG P	
	14.12.2007	JW	Brüstung Gründach OG, Windschutz Nordfassade	
	15.01.2008	JW	Sonnenschutz	
	21.01.2008	JW	Fenster OG + DG Nordfassade	

