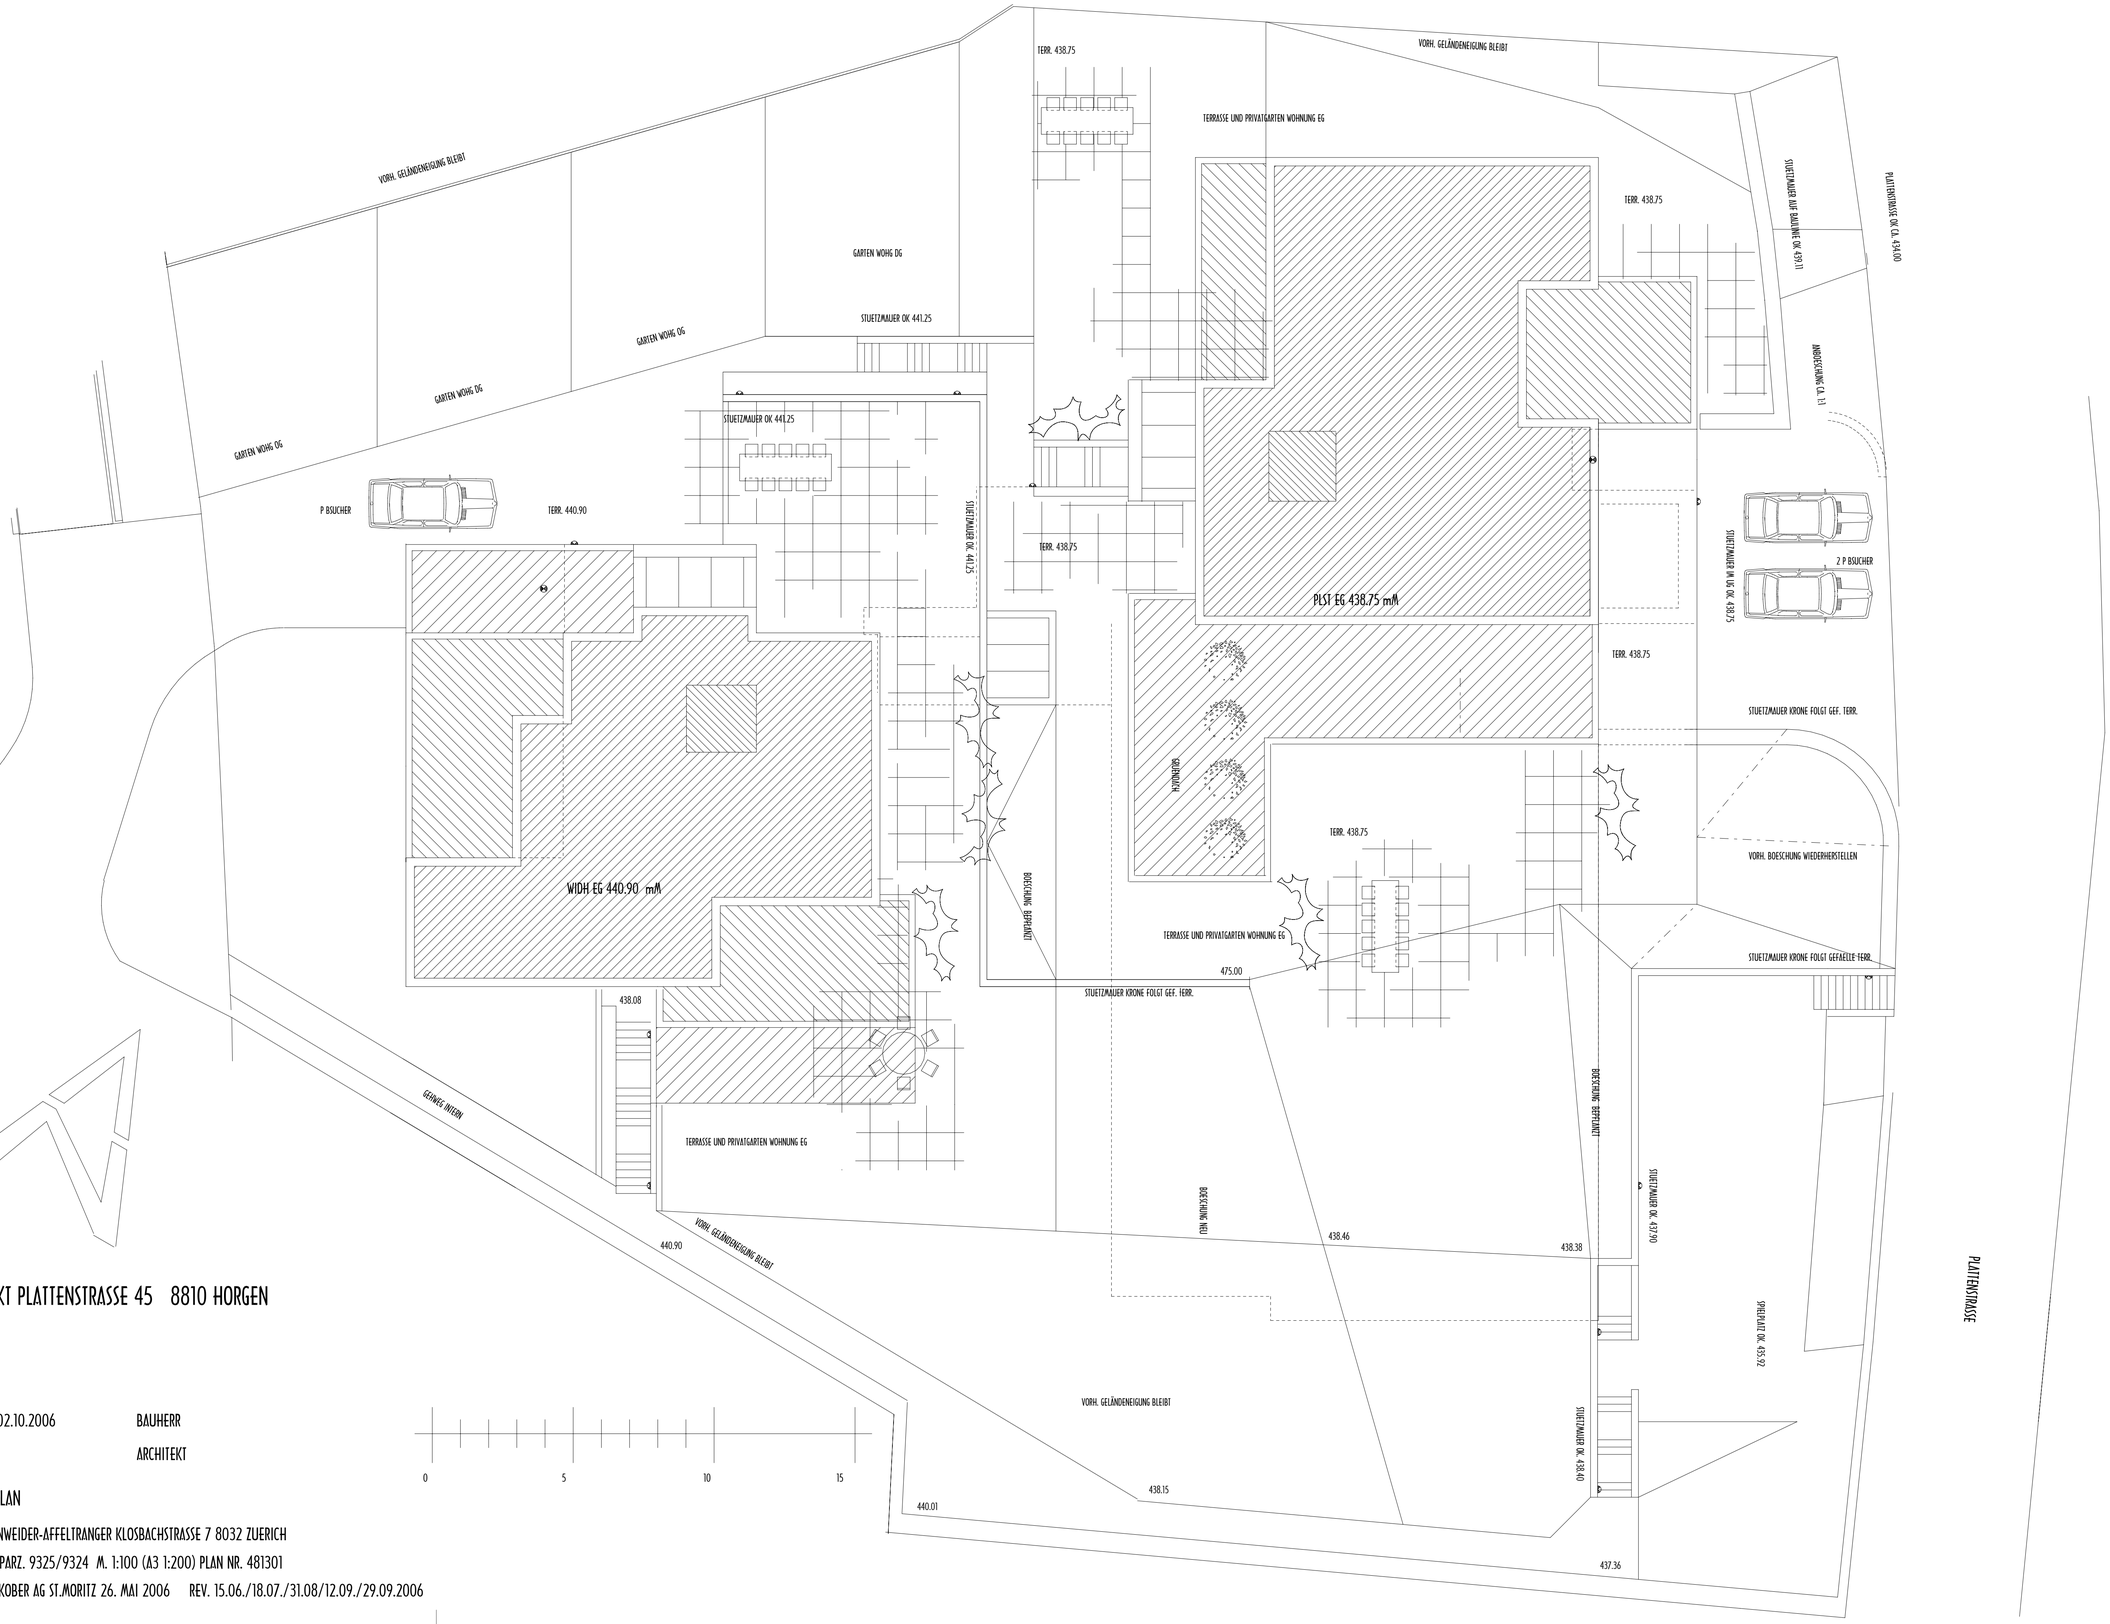

BAUPROJEKT PLATTENSTRASSE 45 8810 HORGEN

ZUERICH, DEN 02.10.2006

BAUHERR

ARCHITEKT

UMGEBUNGSPLAN

FRAU H. VOLLENWEIDER-AFFELTRANGER KLOSBACHSTRASSE 7 8032 ZUERICH

UEBERBAUUNG PARZ. 9325/9324 M. 1:100 (A3 1:200) PLAN NR. 481301

DIPL. ARCH. O. KOBER AG ST.MORITZ 26. MAI 2006 REV. 15.06./18.07./31.08/12.09./29.09.2006